

COMUNITÀ
Conservatorio Statale
di musica "Francesco Venezze"



PROGETTA:
Comune di Rovigo

RESPONSABILE DEL PROCEDIMENTO:
prof. GIUSEPPE MANOCHI

DIRETTORE CONSERVATORIO "VENEZZE"
Dott. Alberto FIORENZINI



PROGETTO DEFINITIVO

AD_R_T_09

INTERVENTI DI RESTAURO

Prospetto SUD - OVEST

Scala 1:50

(Cortile interno)

Nome file: PLEN_AD_R_T09

Revisione


PROGETTISTI

PROGETTISTI:

N STUDIO DI ARCHITETTURA NAVARINI E ASSOCIATI

via Canal Grande 17 - 31025 ROVERETO (TV)

Arch. ROBERTO NAVARINI - Arch. ELENA LAZZEO

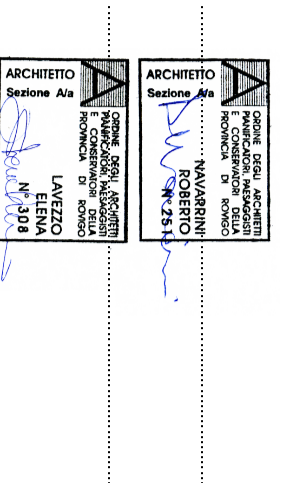


CONSULENTI

Ing. Elena Zanardo (Rovigo (Venezia))



Ing. Luca Vignati (Venezia) (Vignati Ingegneri)

ottobre 2018

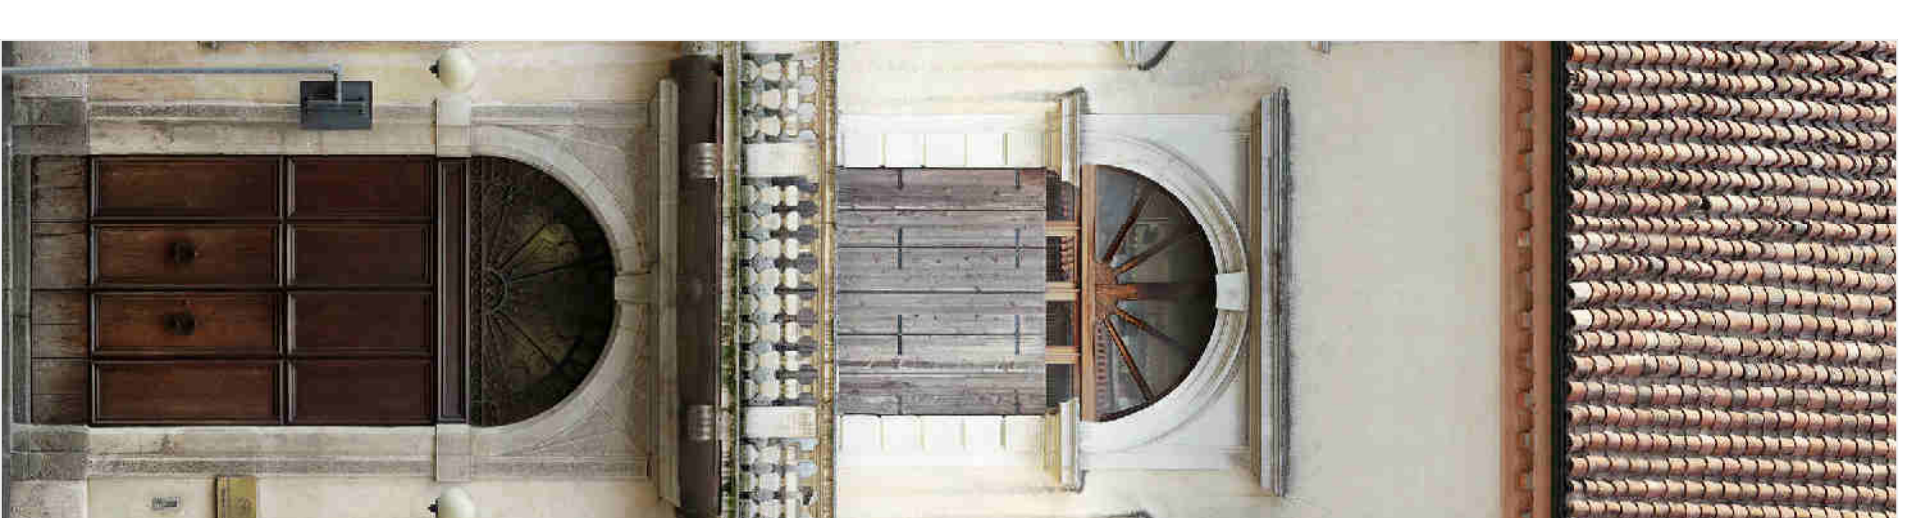


Legenda per la lettura di architettura interventi Rovigo (tda) - Visualità in riproduzione e trasmissione del disegno secondo le vigenti leggi

INTERVENTI GENERALI	Elementi lapidei naturali (grati e stucchi)	INTERVENTI SPECIALI	INTONACO (intonaco monocolore)




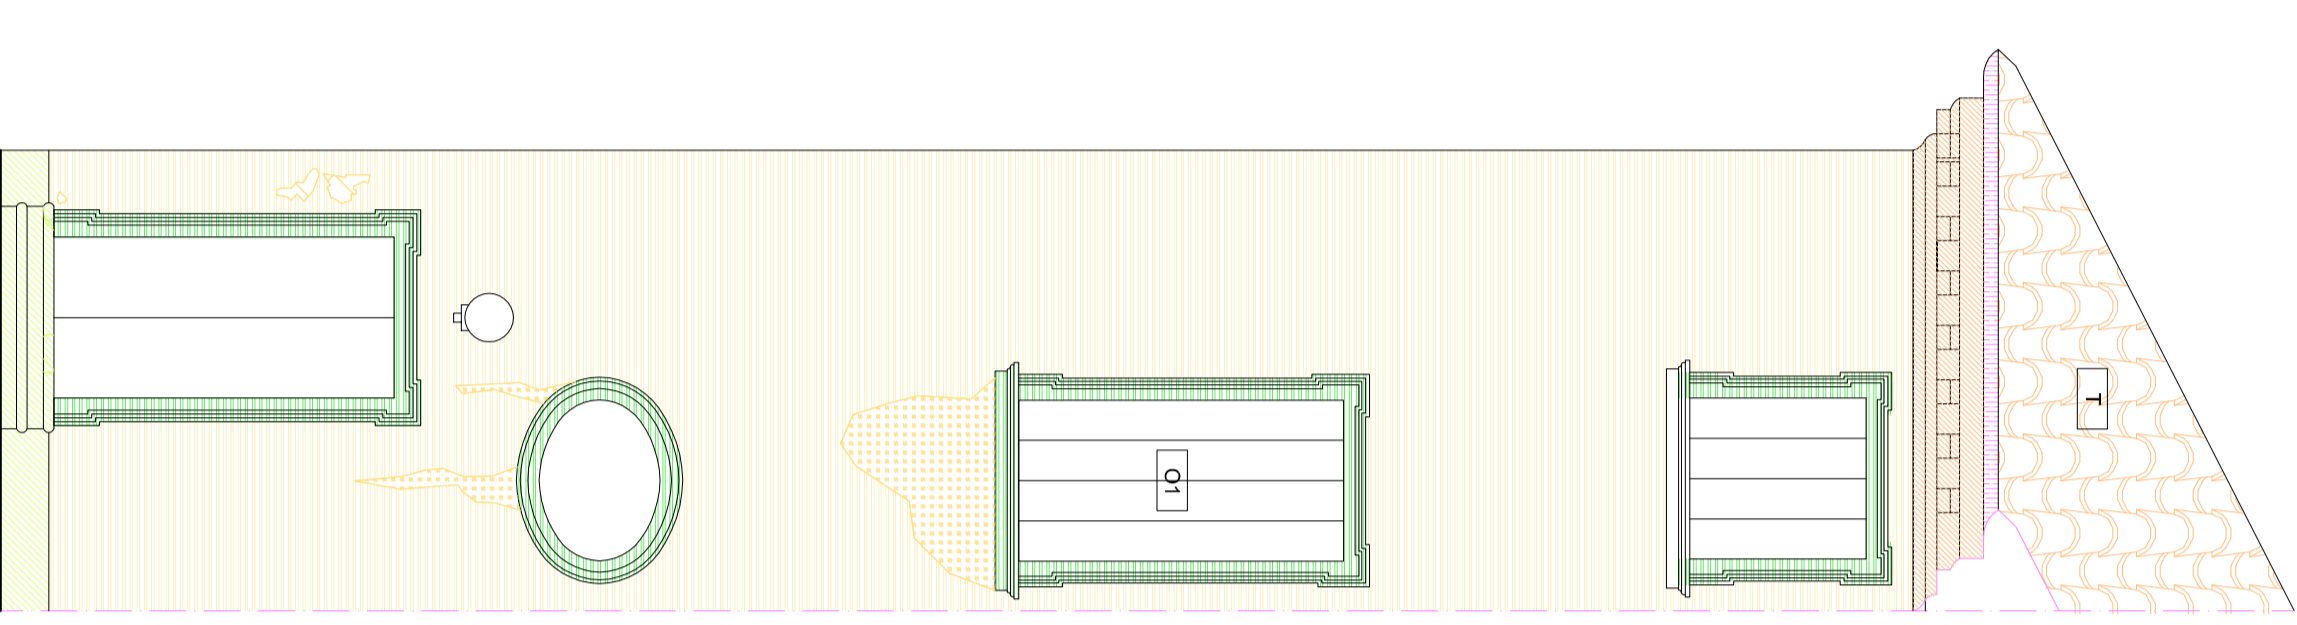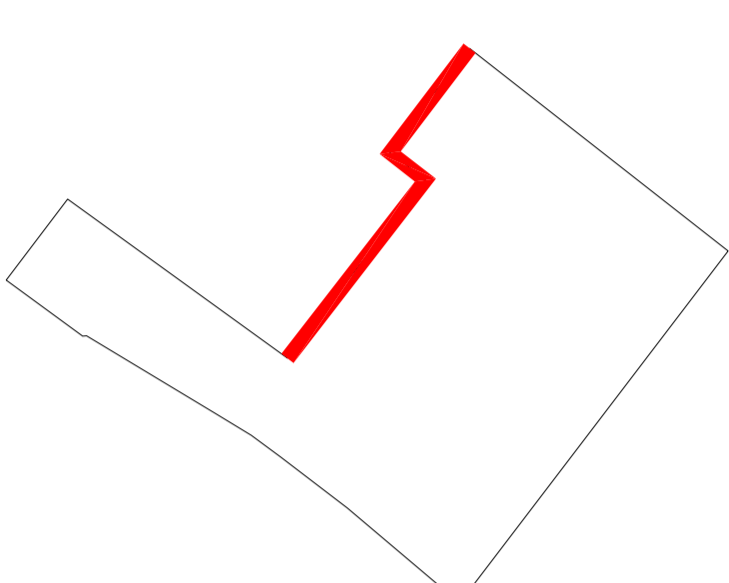

INTERVENTI DI RESTAURO E MANUTENZIONE
Prospetto SUD - Cortile interno - scala 1:50

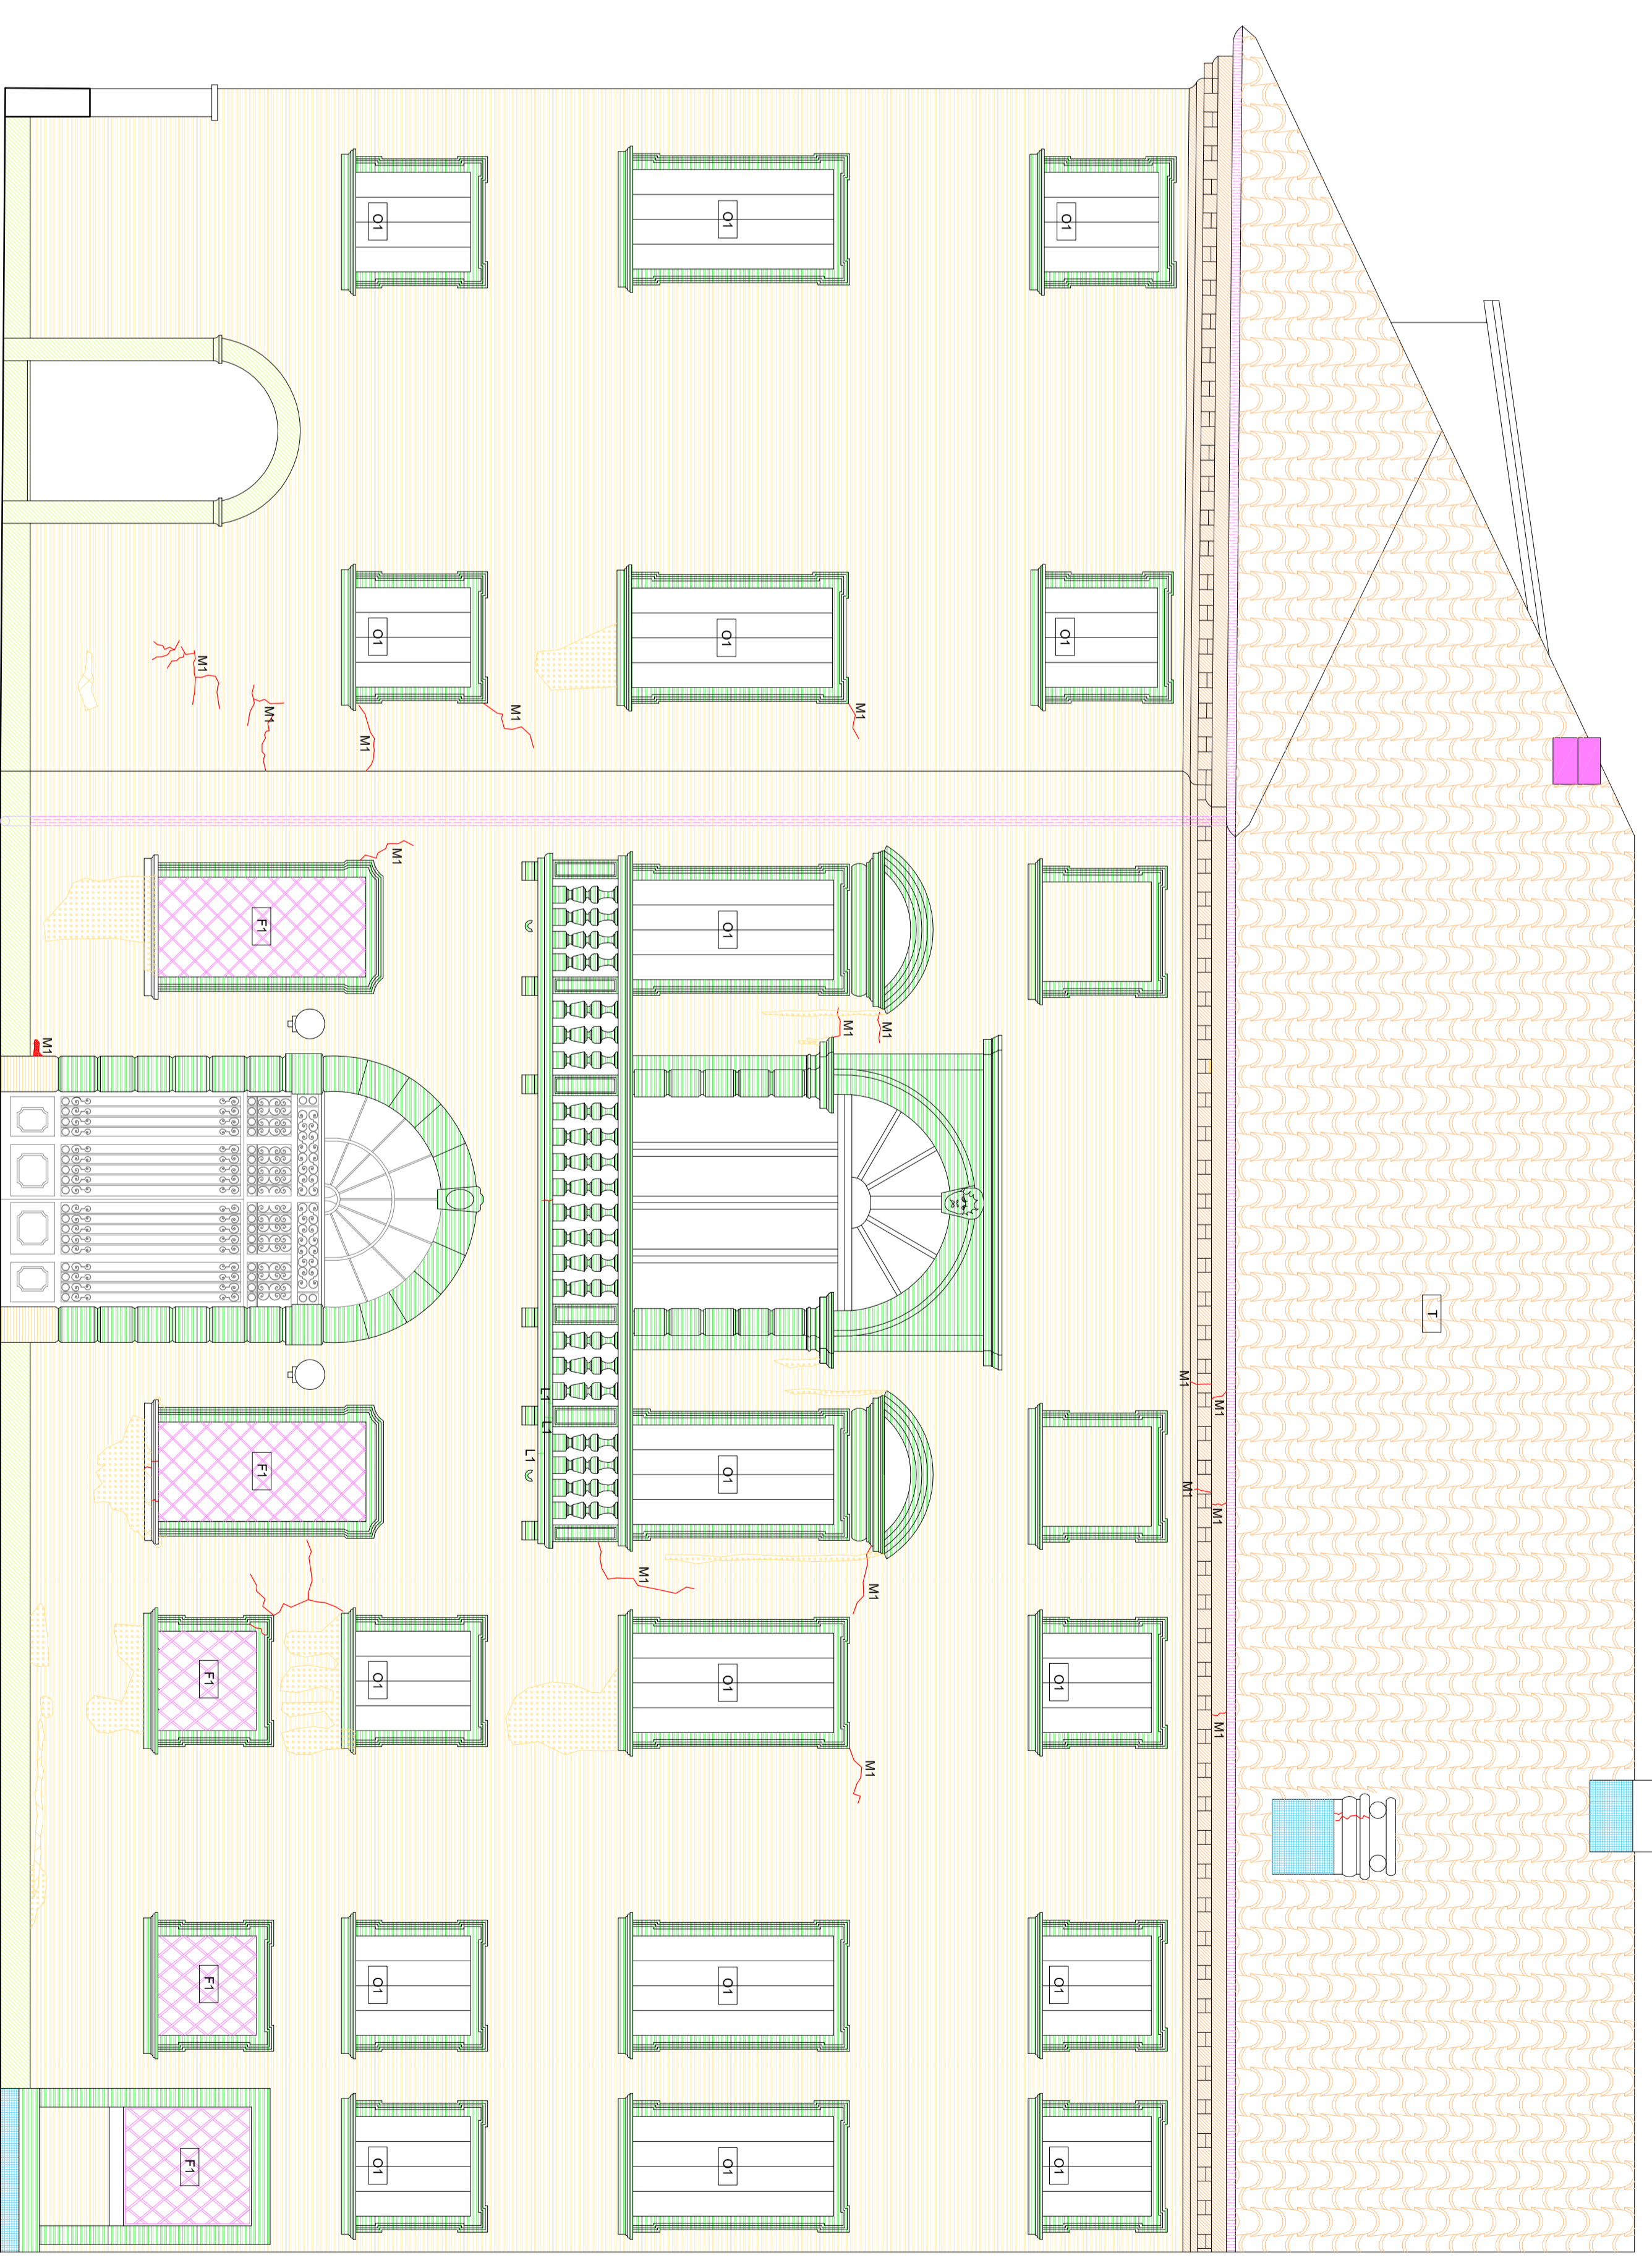

INTERVENTI DI RESTAURO E MANUTENZIONE
Prospetto OVEST - Cortile interno - scala 1:50